
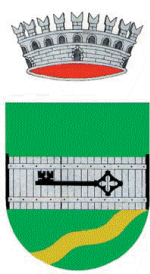


LEGENDA

DEFINIZIONE	SIMBOLO	CODICE SHP	ARTICOLO
ZONE A - INSEDIAMENTI ED ELEMENTI STORICI			
INSEDIAMENTO STORICO		A101_P	ART. 22
INSEDIAMENTO STORICO ISOLATO		A102_P	ART. 22
CATEGORIE DI INTERVENTO			
RESTAURO		A203_P	ART. 26
RISANAMENTO CONSERVATIVO		A204_P	ART. 27
RISTRUTTURAZIONE EDILIZA		A205_P	ART. 28
DEMOLIZIONE		A208_P	ART. 29
EDIFICIO SOGGETTO A NORMA SPECIALE		Z602_P	(Vedi scheda)
AREA LIBERA NEL CENTRO STORICO		A401_P	ART.
AREA A VERDE STORICO		A406_P	
ZONE E - AREE PER ATTIVITA' AGRO-SILVO-PASTORALI			
ALTRA AREA AGRICOLA PREGIATA DI RILEVANZA LOCALE		E109_P	ART. 44bis
AREA A BOSCO		E106_P	ART. 43
ZONE F - AREE PER ATTREZZATURE, INFRASTRUTTURE E SERVIZI PUBBLICI			
AREA CIVILE E AMMINISTRATIVA (AP) ATTREZZATURE E SERVIZI PUBBLICI		F201_P	ART. 48
AREA A VERDE PUBBLICO		F301_P	ART. 49
AREA A VERDE PUBBLICO ATTREZZATO		F303_P	ART. 49
AREA A PARCHEGGIO PUBBLICO		F305_P	ART. 56
AREA A PARCHEGGIO PUBBLICO DI PROGETTO		F306_P	ART. 56
AREA CIMITERIALE		F801_P	ART. 52
ZONE F - AREE PER LA MOBILITA' PRINCIPALE			
STRADA PRINCIPALE IV^ CATEGORIA		F501_P F412_L	ART. 54-55
STRADA PRINCIPALE III^ CATEGORIA		F501_P F409_L	ART. 54-55
SECONDARIA			
STRADA DI INTERESSE LOCALE		F601_P - F602_P F416_L	ART. 54-55
ZONE H - VERDE PRIVATO E SERVIZI ALLA RESIDENZA			
PARCHEGGI PRIVATI		H103_P	ART. 56
PARCHEGGI PRIVATI DI PROGETTO		H104_P	ART. 56
AREE DI RISPETTO			
FASCIA DI RISPETTO CIMITERIALE		G101_P	ART. 52
FASCIA DI RISPETTO STRADALE		G103_P	ART. 54
ZONA DI RISPETTO CORPI IDRICI		G115_P	ART. 53

LEGENDA


DEFINIZIONE	SIMBOLO	CODICE SHP	ARTICOLO
ELEMENTI NATURALI			
COSO D'ACQUA		Z102_P Z104_L	ART. 53
AREE DI PROTEZIONE CULTURALE ARCHEOLOGICO E NATURALISTICO			
VINCOLO DIRETTO MANUFATTI E SITI (D. Legis. n.42/2004)		Z301_P	ART. 7
VINCOLO INDIRETTO MANUFATTI E SITI (D. Legis. n.42/2004)		Z302_P	ART. 7
VINCOLO PUNTUALE MANUFATTO E SITO (D. Legis. n.42/2004)		Z320_N	ART. 7
ELEMENTI CONVENZIONALI FISICI			
CONFINO COMUNALE		Z403_P	
PIANI ATTUATIVI			
PIANO ATTUATIVO AI FINI GENERALI		Z501_P	ART. 60bis
NORME SPECIFICHE E VARIANTI			
AREA CON SPECIFICO RIFERIMENTO NORMATIVO		Z602_P	ART. 58
VARIANTI AL PRG 2024		V100_P	

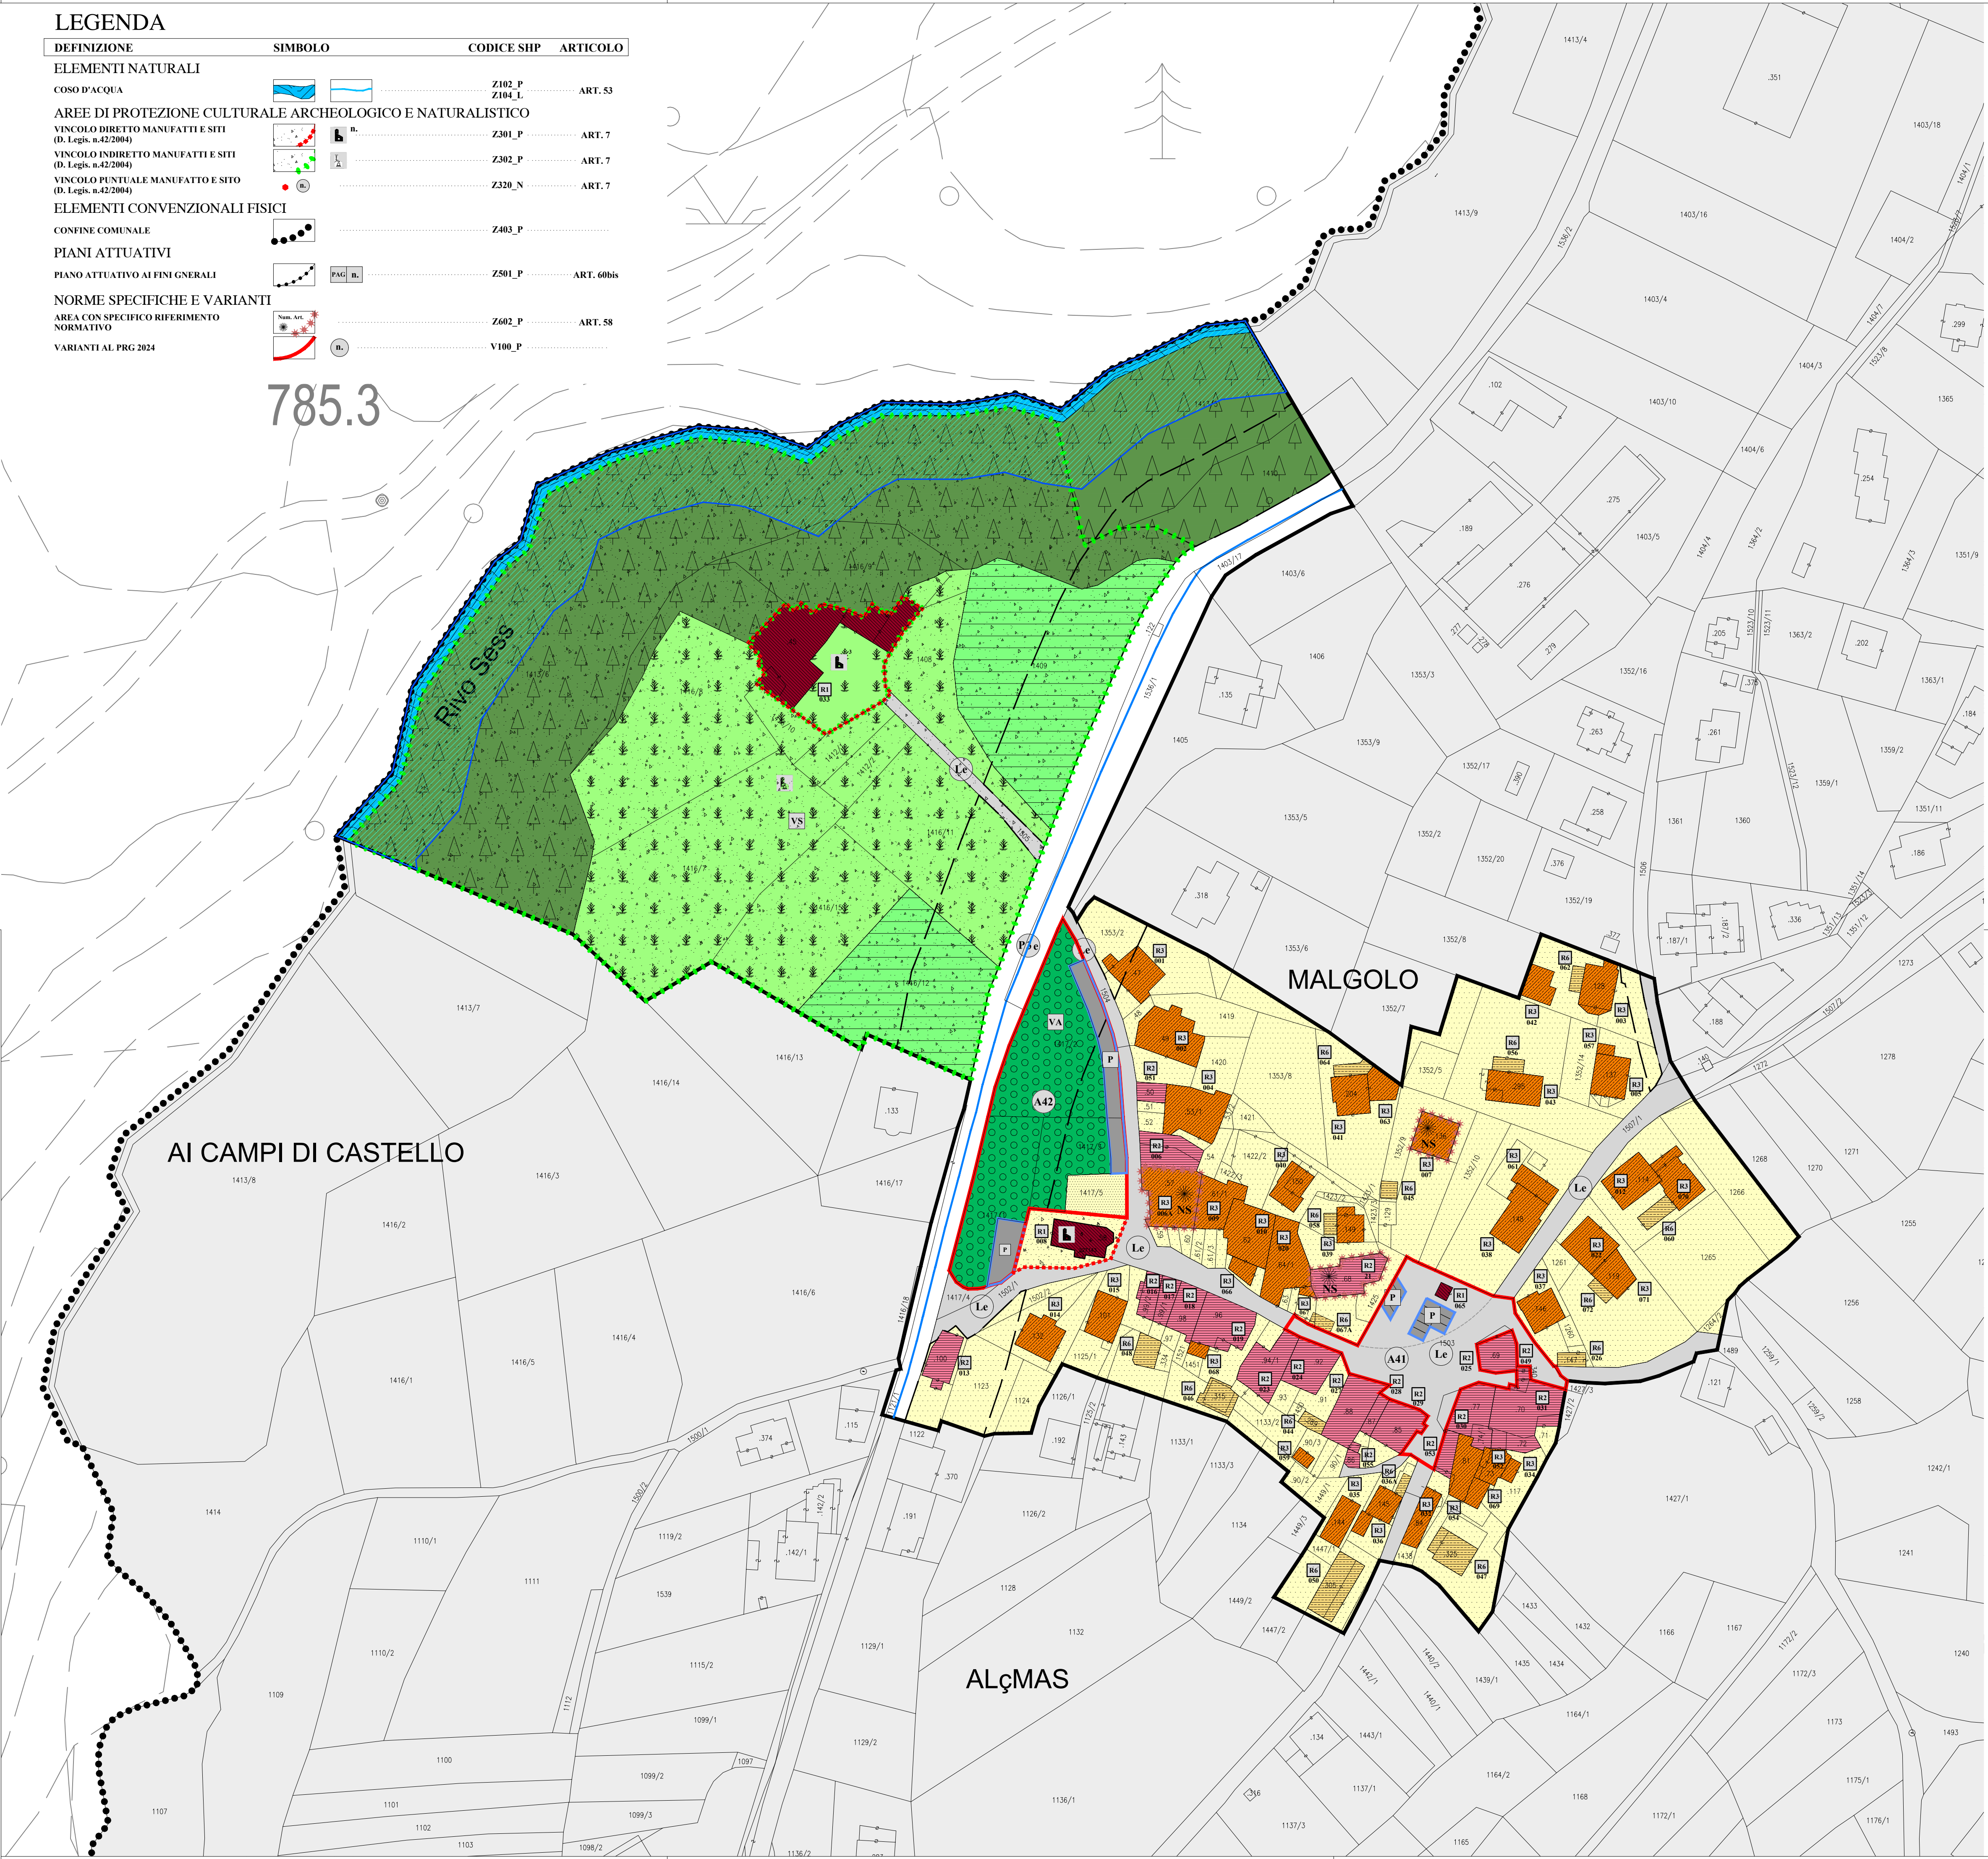

COMUNE DI ROMENO
PROVINCIA AUTONOMA DI TRENTO



PIANO REGOLATORE GENERALE
VARIANTE 2024

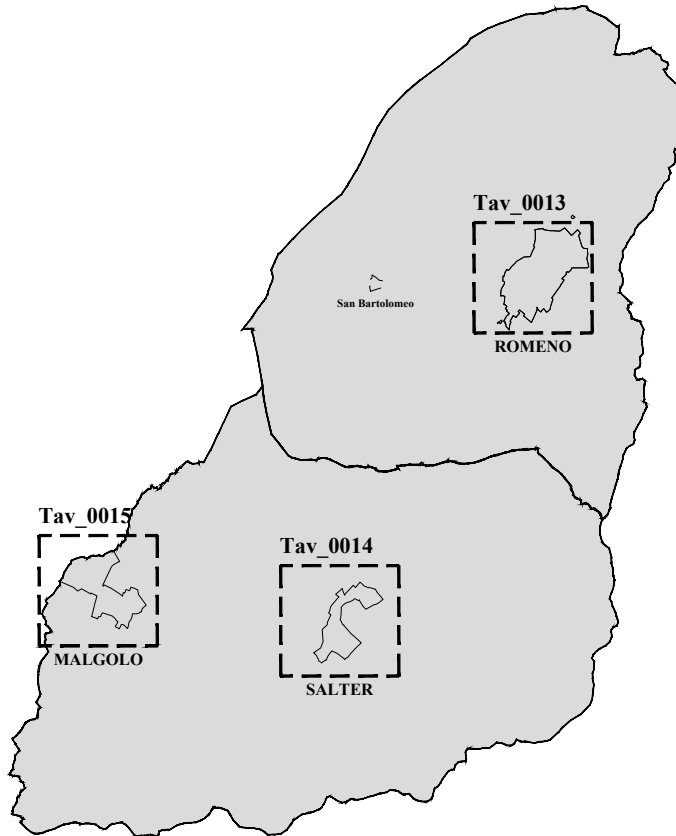

ADOZIONE PRELIMINARE:
Delibera del Consiglio Comunale
n. _____ dd. _____

Il Segretario Comunale		Il Redattore	
		ORDINE DEGLI ARCHITETTI DELLA PROV. DI TRENTO	
		dott. arch. WALTER DALPIAZ	
		ISCRIZIONE ALBO N° 648	
TAV_0015			
1:1000			
20.05.2024			
ALLEGATO DI RAFFRONTO PER L'INDIVIDUAZIONE DELLE VARIANTI AI CENTRI STORICI E CATEGORIE DI EDIFICI DI VARIANTE - MALGOLO			
STUDIO TECNICO ASSOCIATO D'ARCHITETTURA			
dott. arch. WALTER DALPIAZ		dott. arch. AGNESE ZADRA	
38023 CLES (TN) Via I. e G. Lorenzoni, 8 - Tel. e Fax. 0463-421800 - E-mail: walterdalpiaz@gmail.com - Cod. Fisc. e Part. Iva 02 037 070 220			